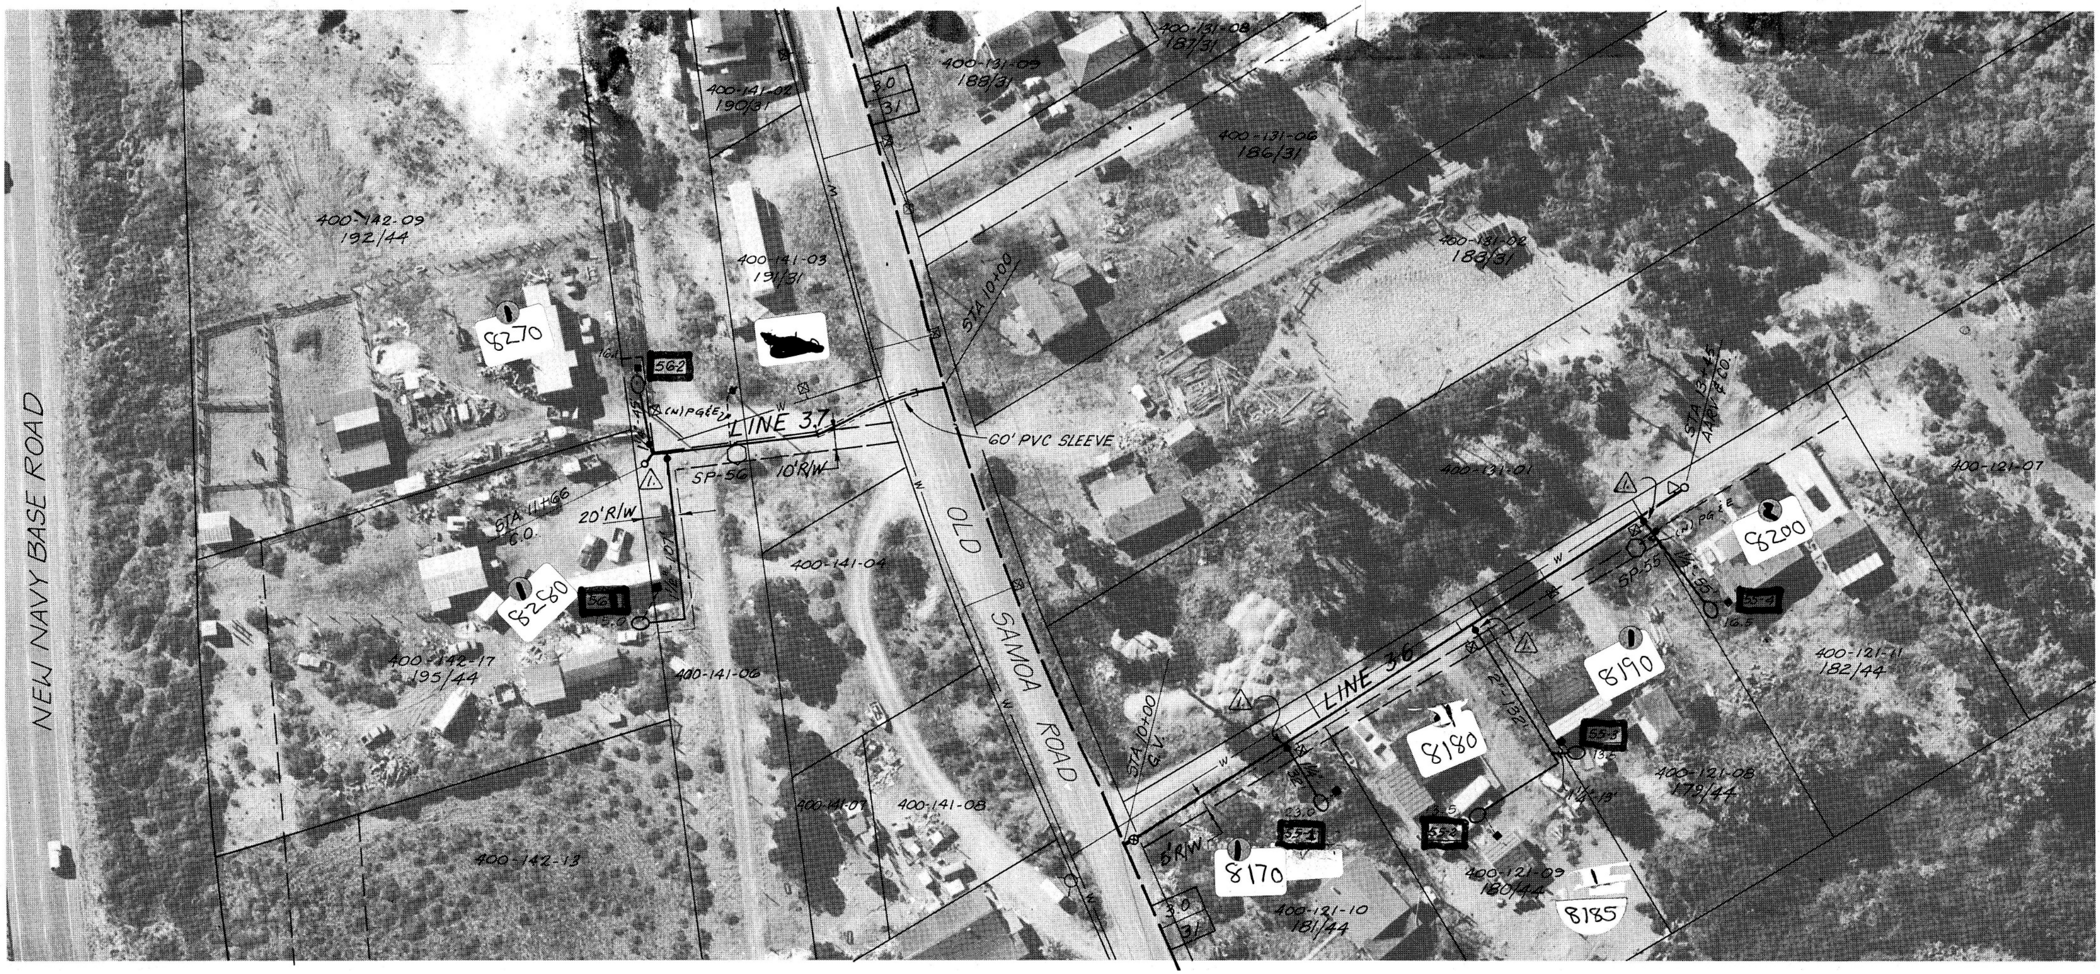
NEW NAVY BASE ROAD
OLD SAMOA ROAD
LINE 37
LINE 36
60' PVC SLEEVE
10' R/W
20' R/W
SP-56
SP-55
STA 10+00
STA 11+66 C.O.
STA 10+00 G.V.
(N) PG&E
400-142-09
192/44
400-142-17
195/44
400-142-13
400-141-02
190/31
400-141-03
191/31
400-141-04
400-141-06
400-141-07
400-141-08
400-131-08
187/31
400-131-09
188/31
400-131-06
186/31
400-131-02
183/31
400-131-01
400-121-07
400-121-11
182/44
400-121-08
179/44
400-121-09
180/44
400-121-10
181/44
30
31
8270
8260
8200
8190
8180
8170
8185
[redacted]
[redacted]
[redacted]
[redacted]
[redacted]
[redacted]