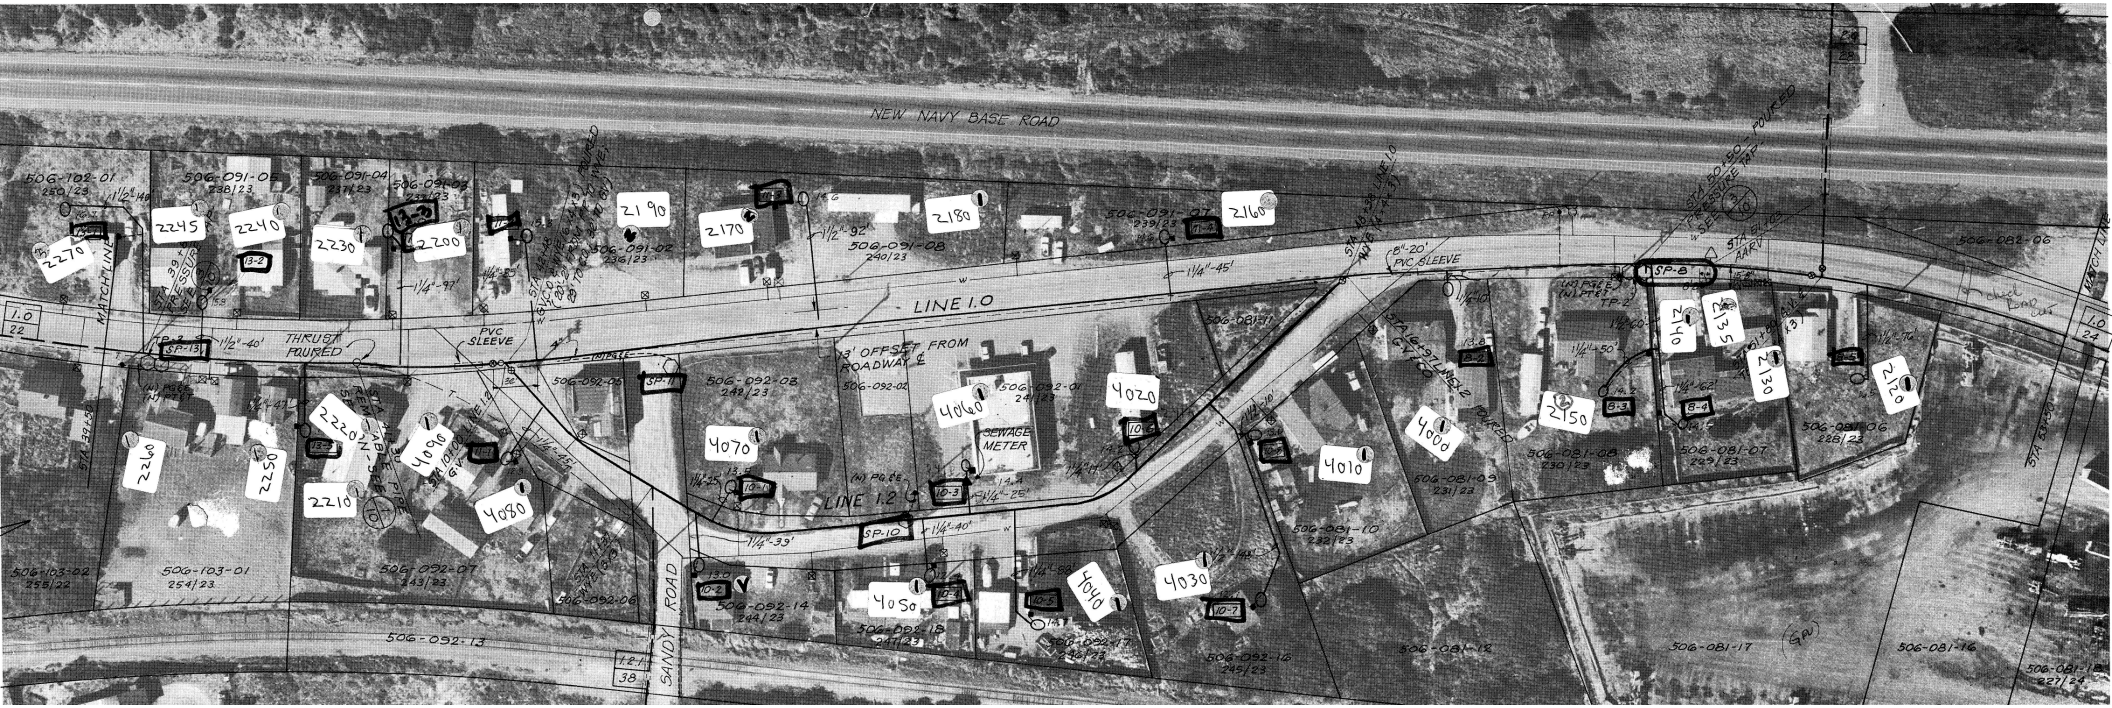
NEW NAVY BASE ROAD
LINE 1.0
LINE 1.2
SANDY ROAD
MATCHLINE
THRUST FOURED
PVC SLEEVE
13' OFFSET FROM ROADWAY ℄
SEWAGE METER
2270
2245
2240
2230
2200
2190
2170
2180
2160
2260
2250
2220
2210
4090
4080
4070
4060
4020
4010
4000
4050
4040
4030
2150
2140
2135
2130
2120
506-102-01
506-091-05
506-091-04
506-091-03
506-091-02
506-091-08
506-091-07
506-092-03
506-092-02
506-092-01
506-092-14
506-092-16
506-092-13
506-103-02
506-103-01
506-092-07
506-092-06
506-081-11
506-081-10
506-081-09
506-081-08
506-081-07
506-081-06
506-081-12
506-081-17
506-081-16
506-082-06
SP-13
SP-11
SP-10
SP-8
SP-7
SP-6
SP-5
SP-4
SP-3
SP-2
SP-1
1.0
22
1.2
38
1.0
24