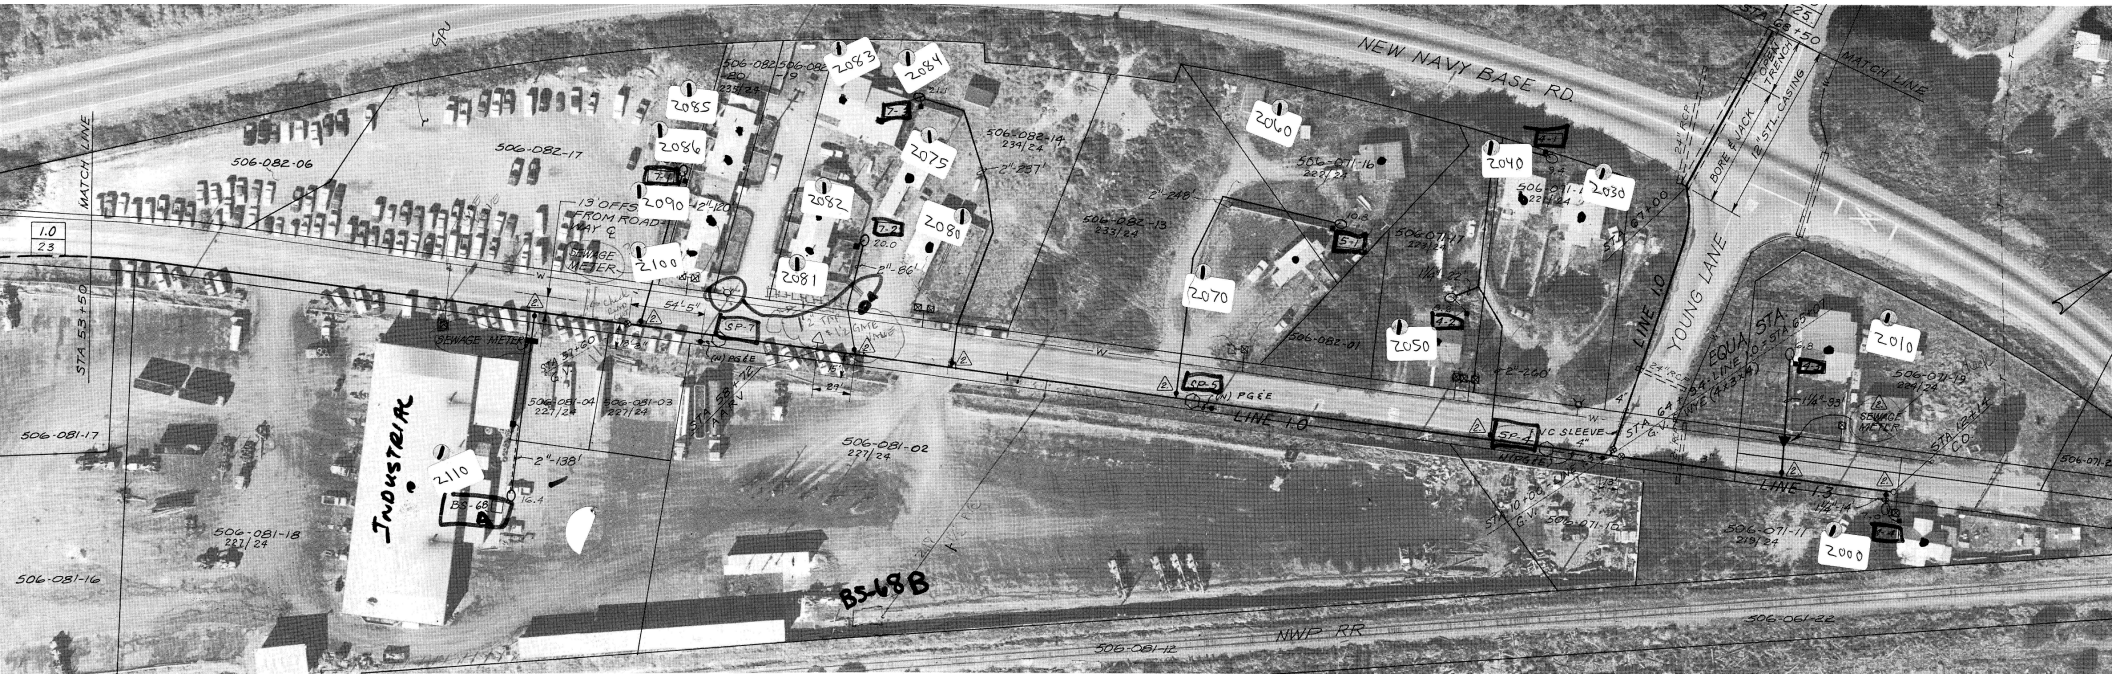
NEW NAVY BASE RD.
MATCH LINE
YOUNG LANE
INDUSTRIAL
NWP RR
LINE 10
LINE 13
506-082-06
506-082-17
506-082-19
506-082-14
234/24
506-082-13
233/24
506-082-01
506-081-17
506-081-04
227/24
506-081-03
227/24
506-081-02
227/24
506-081-18
227/24
506-081-16
506-081-12
506-071-16
228/24
506-071-1
229/24
506-071-19
229/24
506-071-11
219/24
506-061-22
2085
2086
2090
2100
2083
2084
2075
2082
2080
2081
2110
2060
2040
2030
2070
2050
2010
2000
SP-7
SP-5
SP-4
BS-68
BS-68B
13 OFFS FROM ROAD C/L
SEWAGE METER
(N) PG&E
VC SLEEVE 4"
BORE & JACK
OPEN TRENCH
12" STL CASING
EQUA STA
STA 53+50
STA 67+00
1.0
23